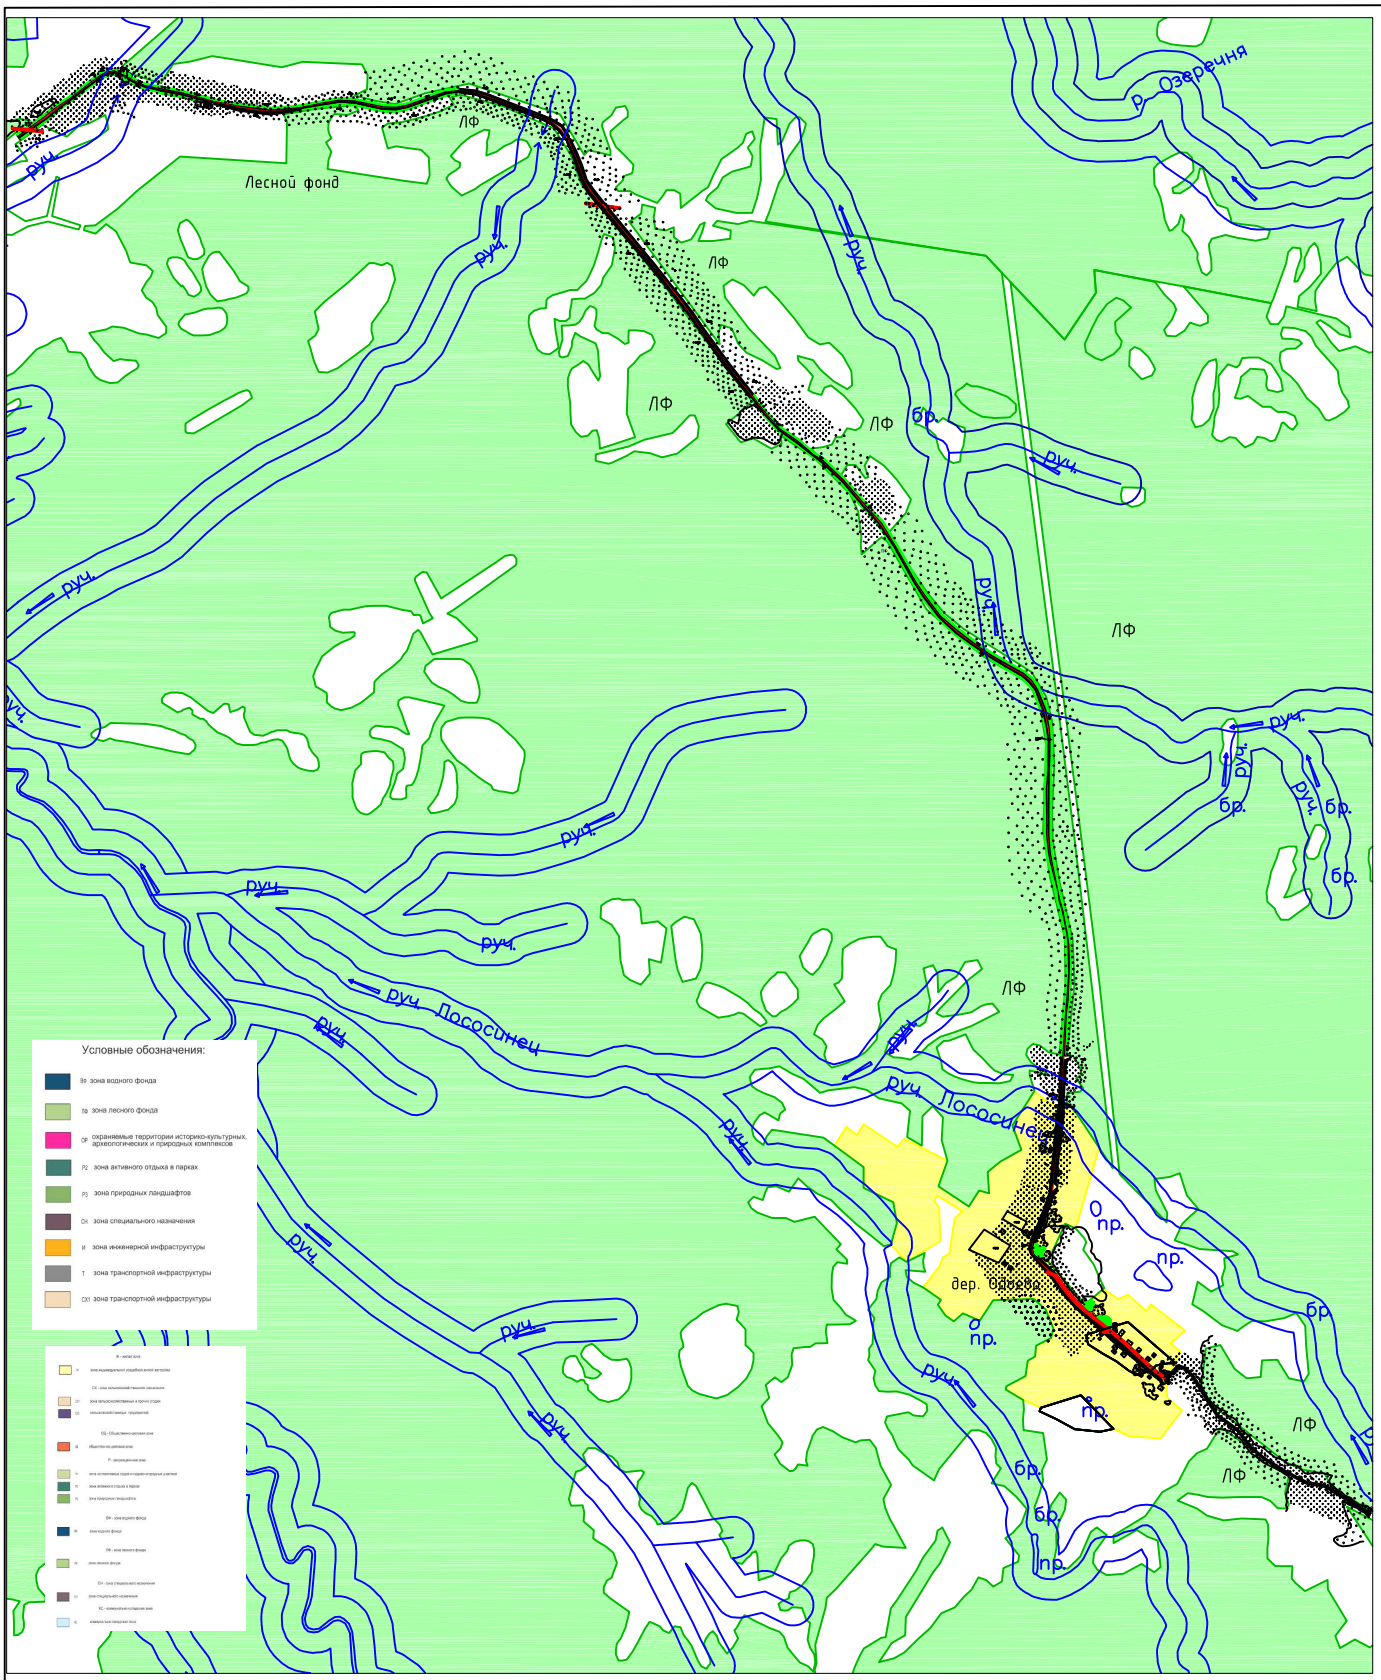

Изм.	Кол.уч.	Лист	N док	Подпись	Дата	
Инженер		Гегер				
ГИП		Петрова				
Н.контр.		Петрова				

Реконструкция участка автомобильной дороги общего пользования межмуниципального значения Марево-Одоево км 3+300 – км 9+000 в Маревском муниципальном районе Новгородской области

Схема расположения элементов планировочной структуры и использования территории в период подготовки ППТ

Стадия	Лист	Листов
П	1	1

М 1:1000

ГОУП "Вече"