


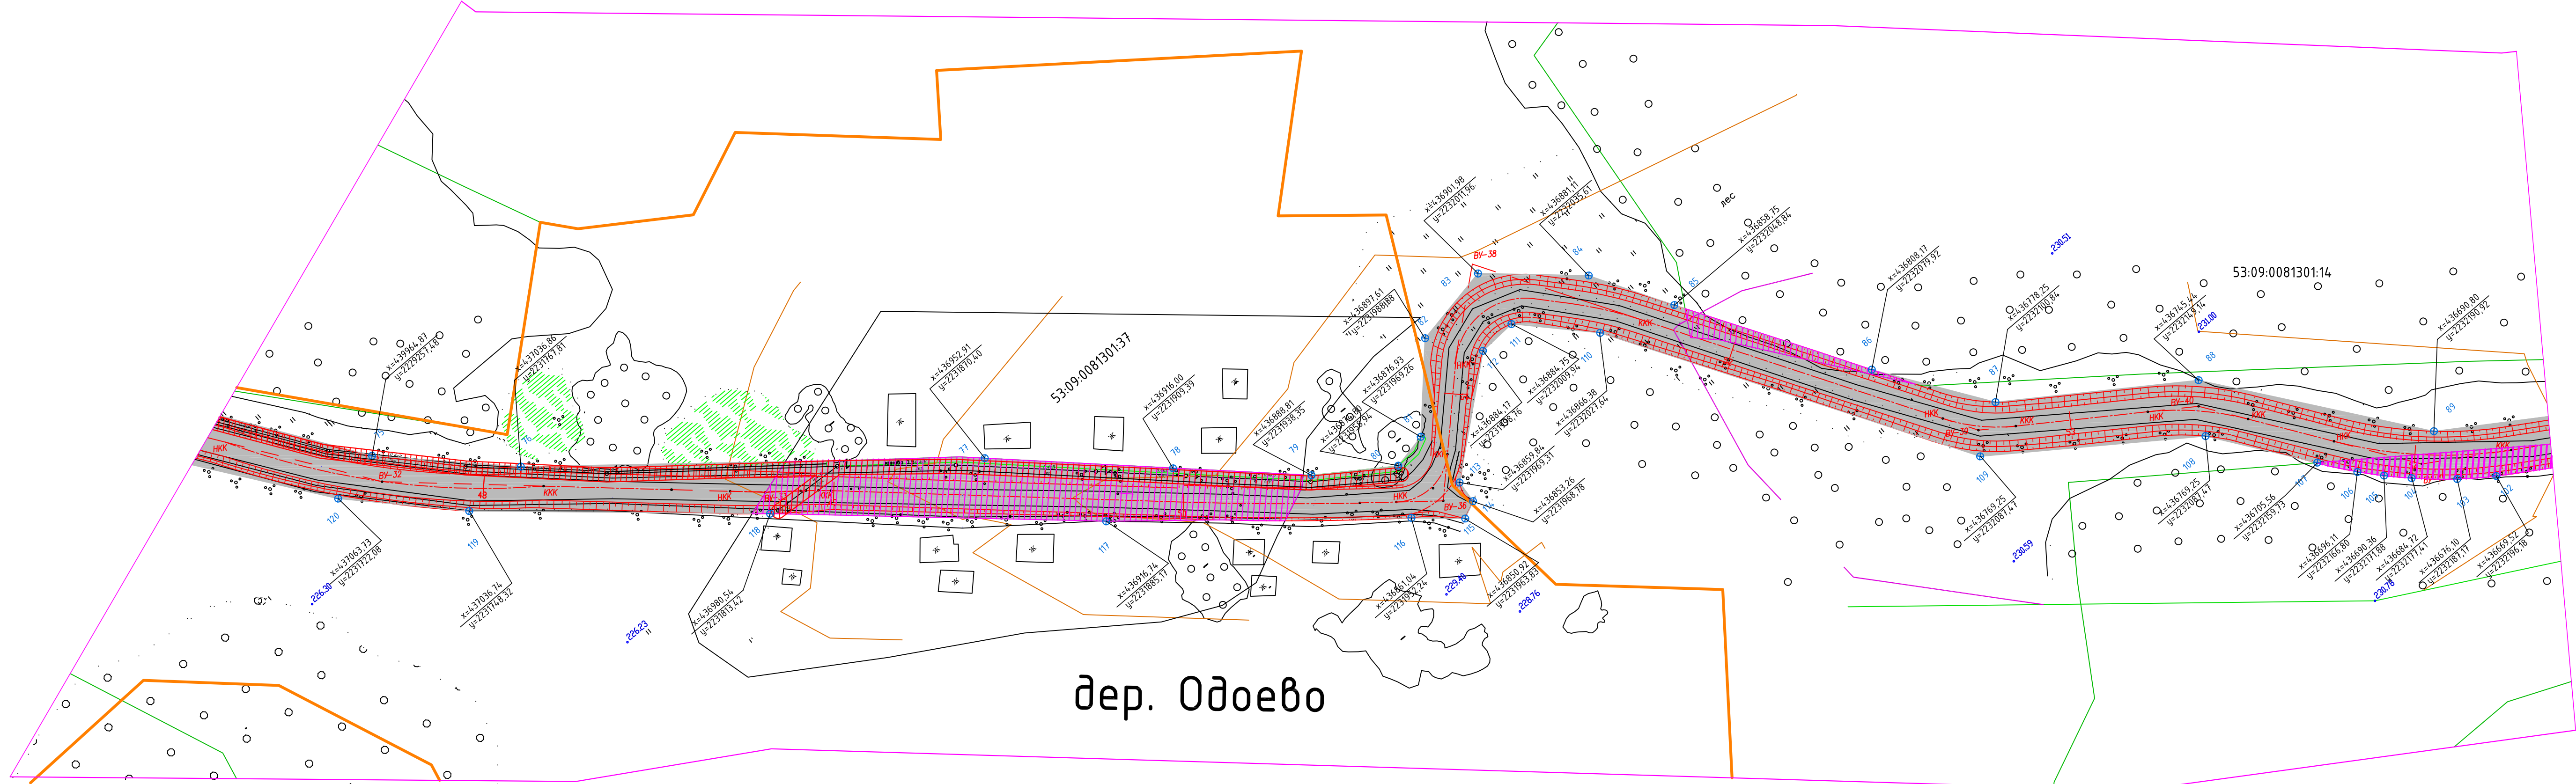

# дер. Одоєво



## Условные обозначения

- |  |                                                      |  |                                    |  |                                                                             |
|--|------------------------------------------------------|--|------------------------------------|--|-----------------------------------------------------------------------------|
|  | Граница проектной полосы отвода автомобильной дороги |  | Проектная ось автомобильной дороги |  | земельные участки подлежащие изъятию под полосу отвода автомобильной дороги |
|  | Автомобильная дорога и ее элементы                   |  | точка границы полосы отвода        |  | земельные участки прошедшие кадастровый учет                                |